


**КАРТА ПЛАНИРУЕМОГО РАЗМЕЩЕНИЯ ОБЪЕКТОВ МЕСТНОГО ЗНАЧЕНИЯ,
ОТНОСЯЩИХСЯ К ОБЛАСТИ ТРАНСПОРТНОЙ ИНФРАСТРУКТУРЫ, М 1:25 000**

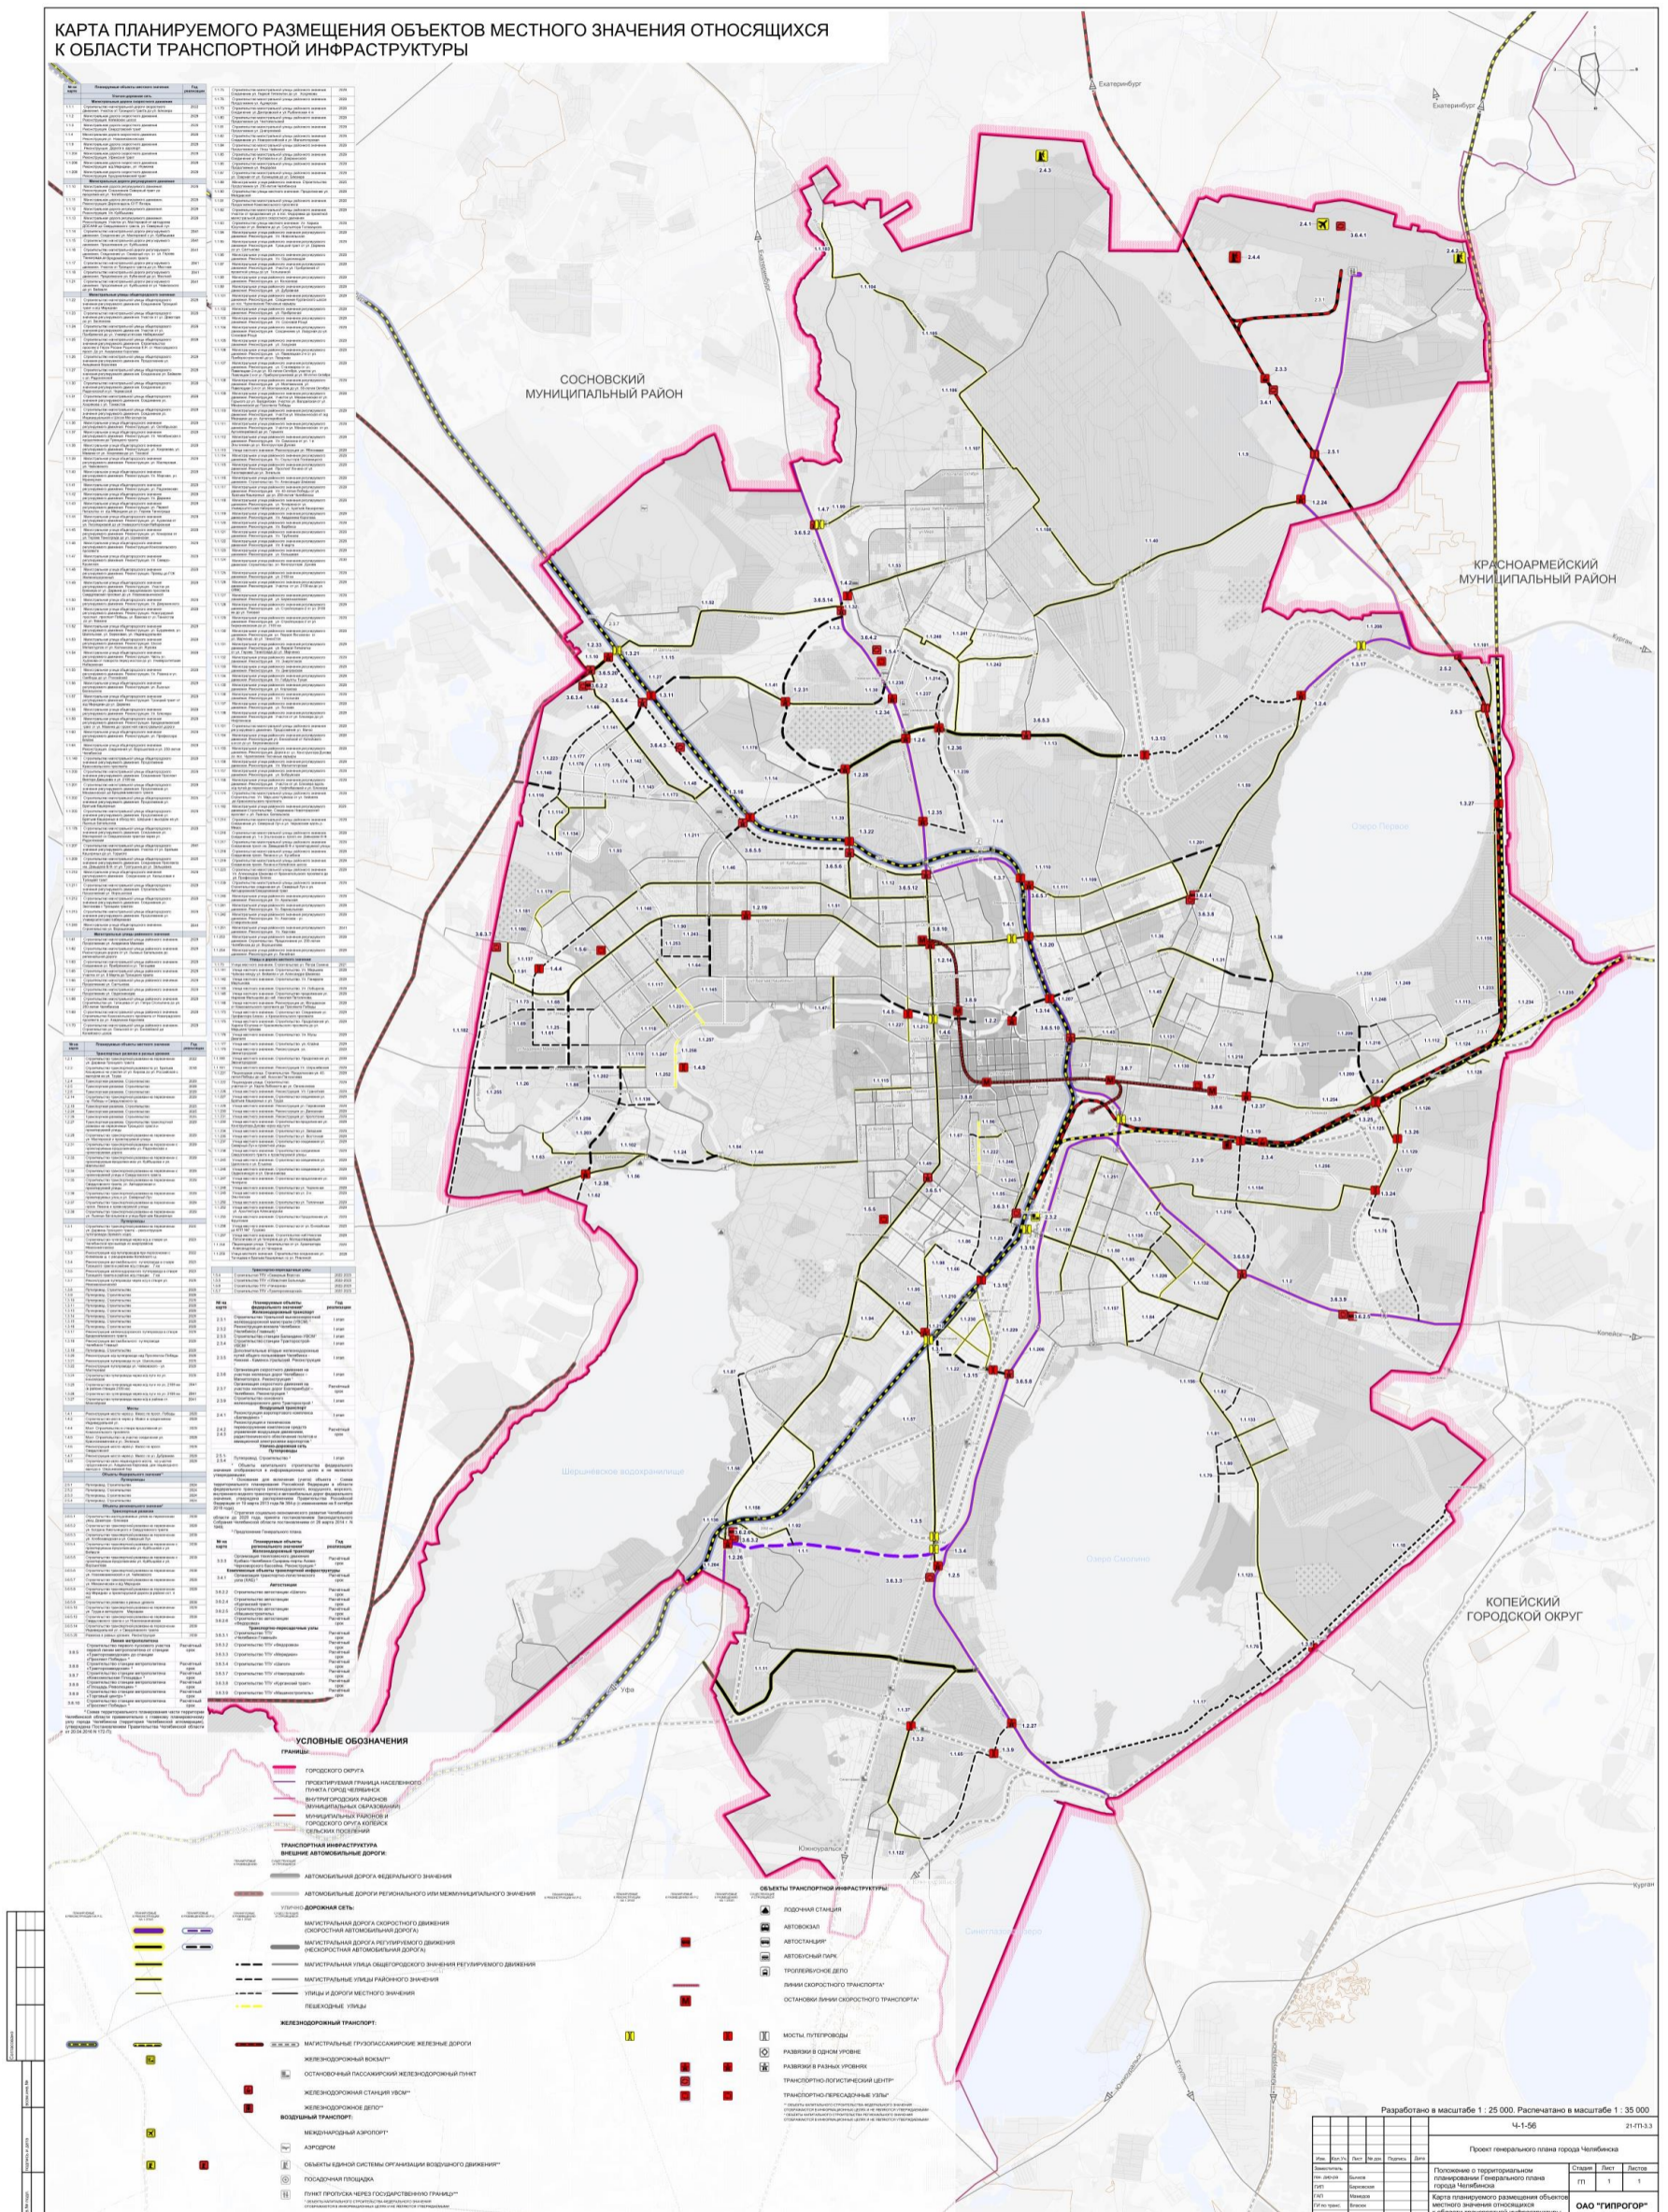

Председатель
Челябинской городской Думы

А.В. Шмидт

Глава города Челябинска

Н.П. Котова